


ASPECTO GERAL DO SPDA - GELCAM

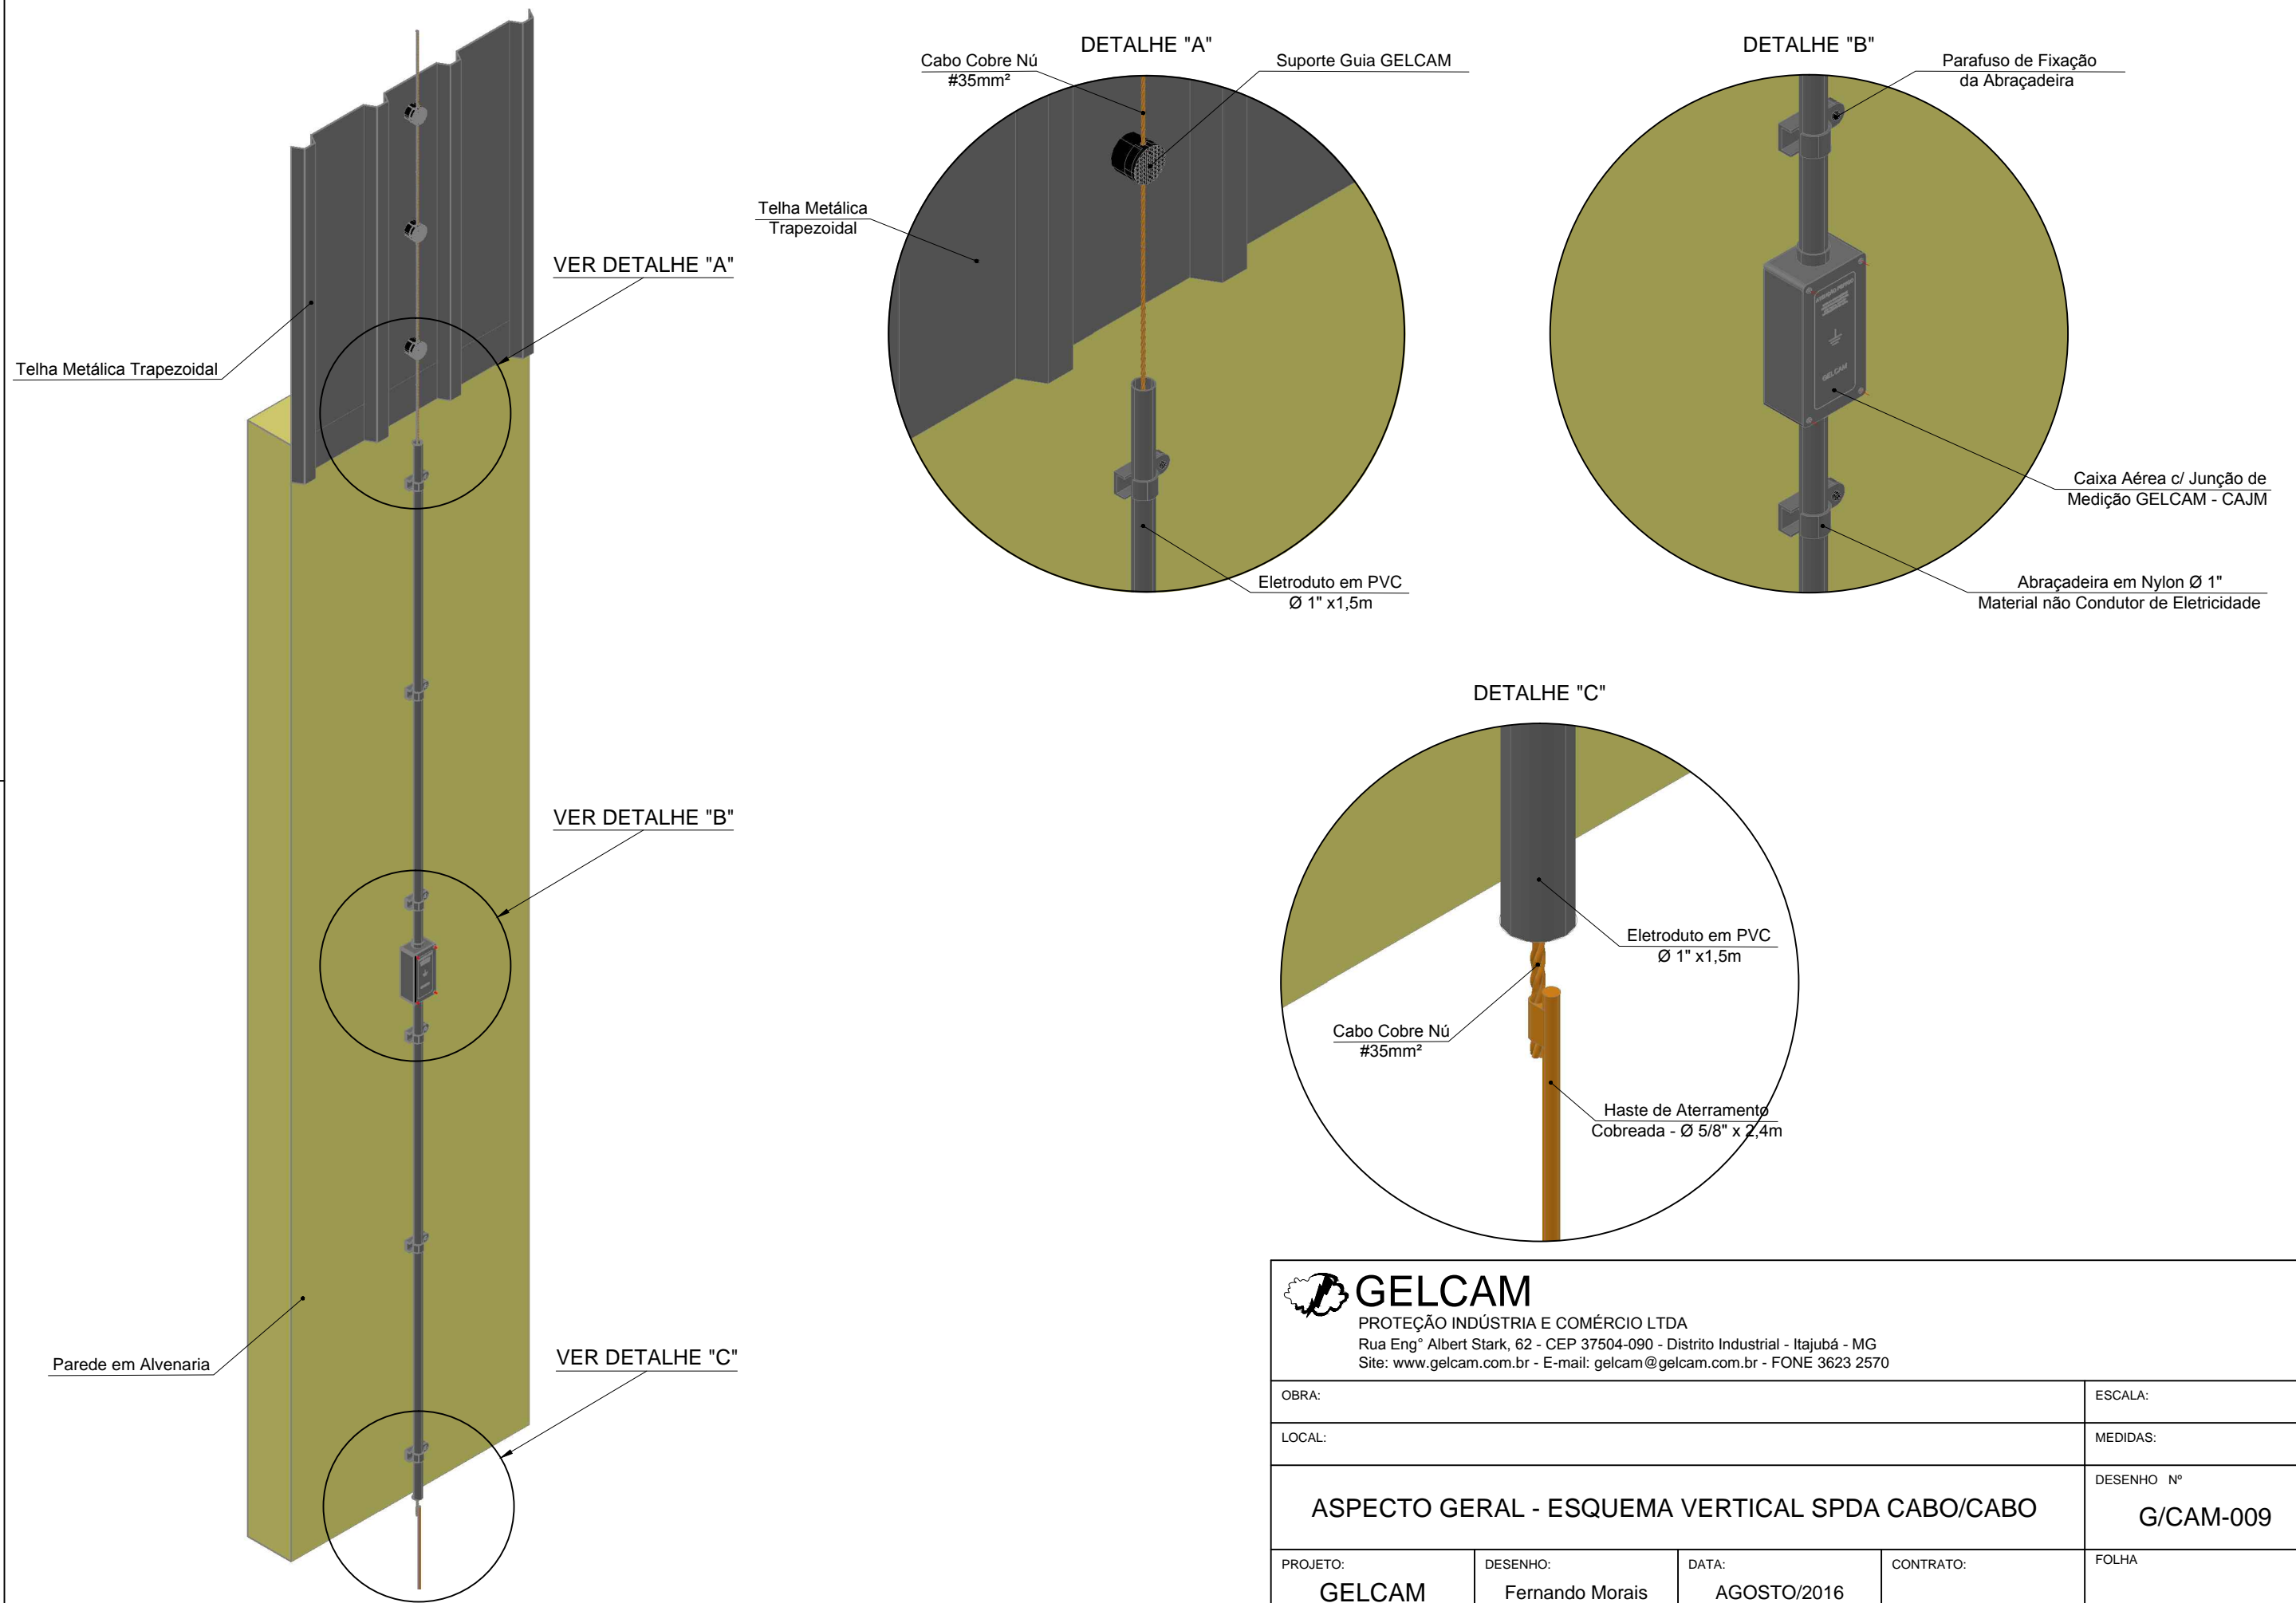

GELCAM
 PROTEÇÃO INDÚSTRIA E COMÉRCIO LTDA
 Rua Eng^o Albert Stark, 62 - CEP 37504-090 - Distrito Industrial - Itajubá - MG
 Site: www.gelcam.com.br - E-mail: gelcam@gelcam.com.br - FONE 3623 2570

OBRA:			ESCALA:	
LOCAL:			MEDIDAS:	
ASPECTO GERAL - ESQUEMA VERTICAL SPDA CABO/CABO				DESENHO Nº G/CAM-009
PROJETO: GELCAM	DESENHO: Fernando Morais	DATA: AGOSTO/2016	CONTRATO:	FOLHA