


DETALHE DE ATERRAMENTO PARA ALAMBRADO SEMI METÁLICO

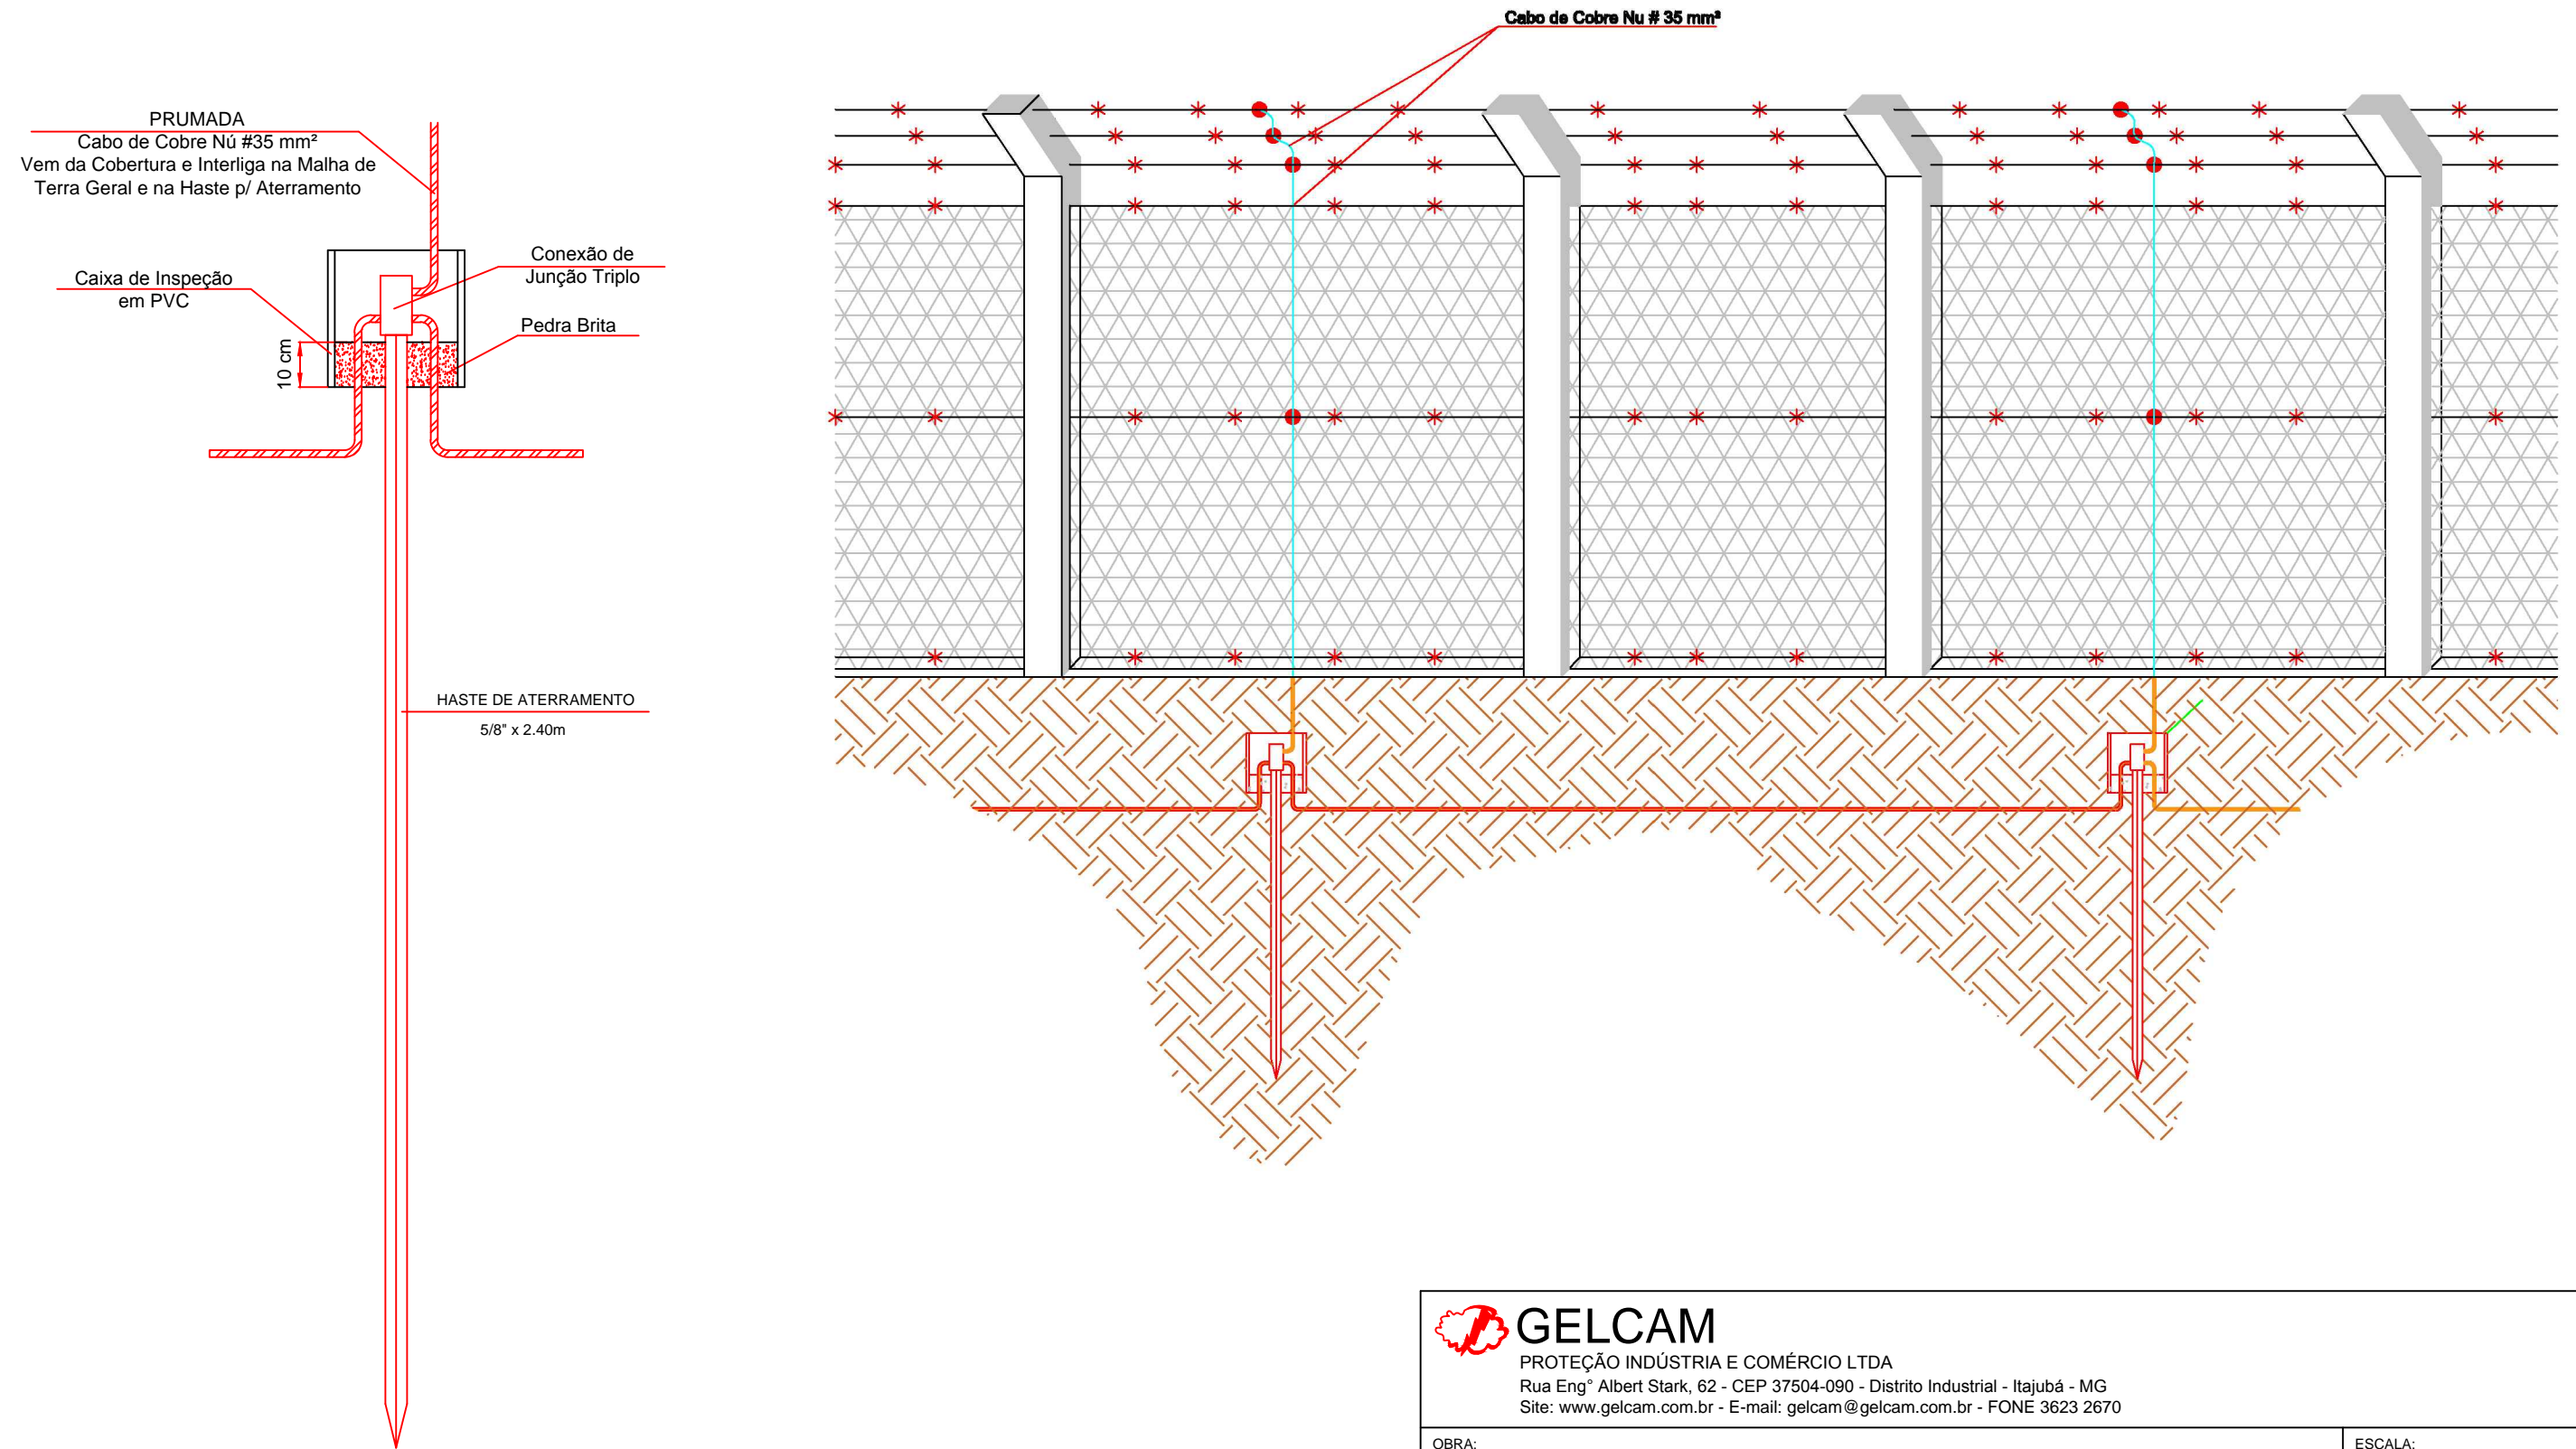

PROTEÇÃO INDÚSTRIA E COMÉRCIO LTDA
 Rua Eng^o Albert Stark, 62 - CEP 37504-090 - Distrito Industrial - Itajubá - MG
 Site: www.gelcam.com.br - E-mail: gelcam@gelcam.com.br - FONE 3623 2670

OBRA:			ESCALA:	
LOCAL:			MEDIDAS:	
ATERRAMENTO PARA ALAMBRADO				DESENHO Nº
GELCAM				G/CAM-020
PROJETO:	DESENHO:	DATA:	CONTRATO:	FOLHA
GELCAM	Fernando Morais	AGOSTO/2016		