




ASPECTO GERAL DO SPDA - GELCAM

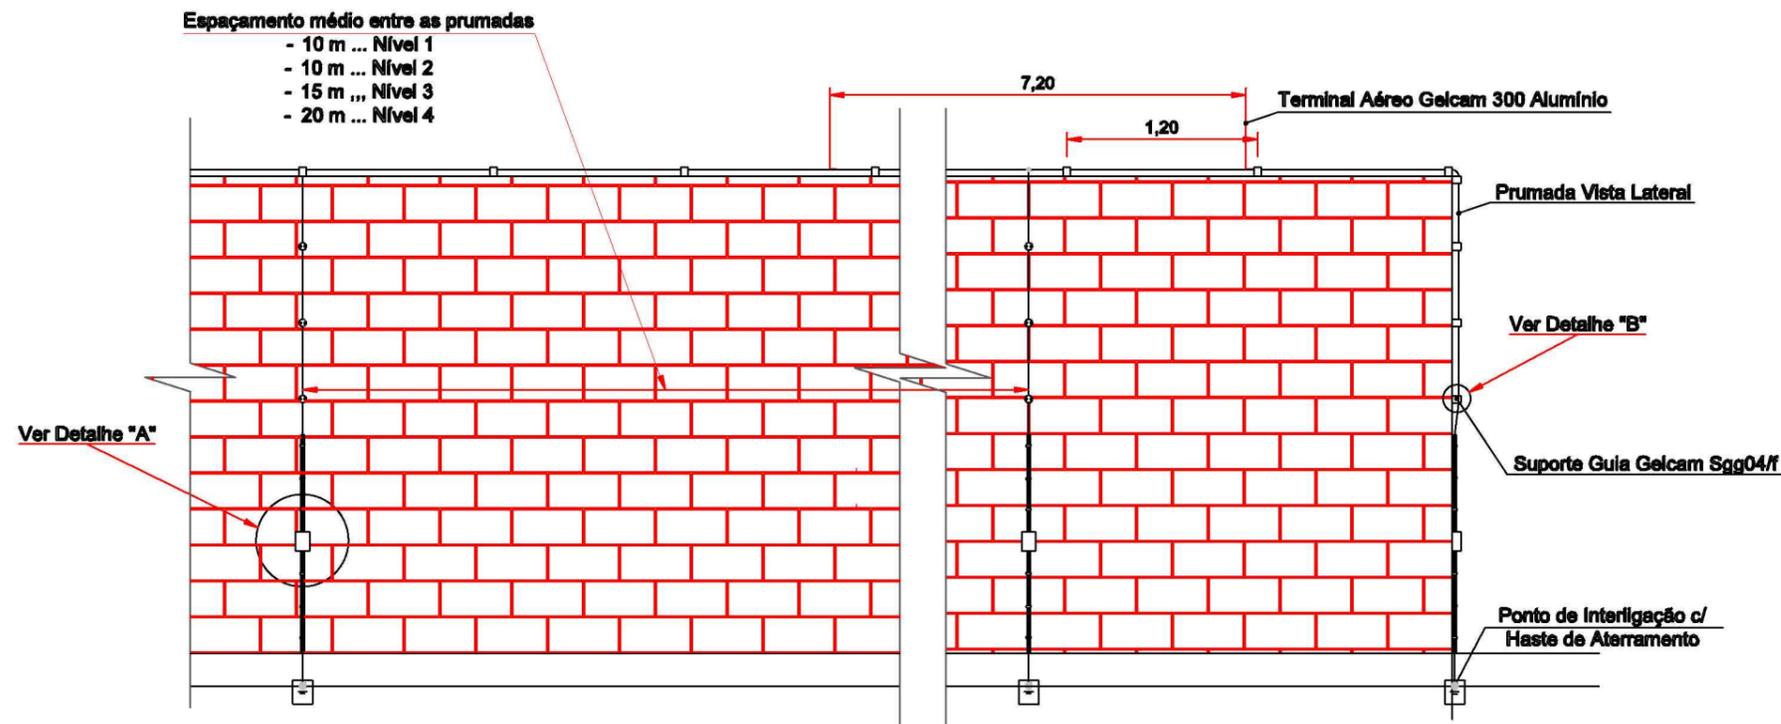

DETALHE "A"

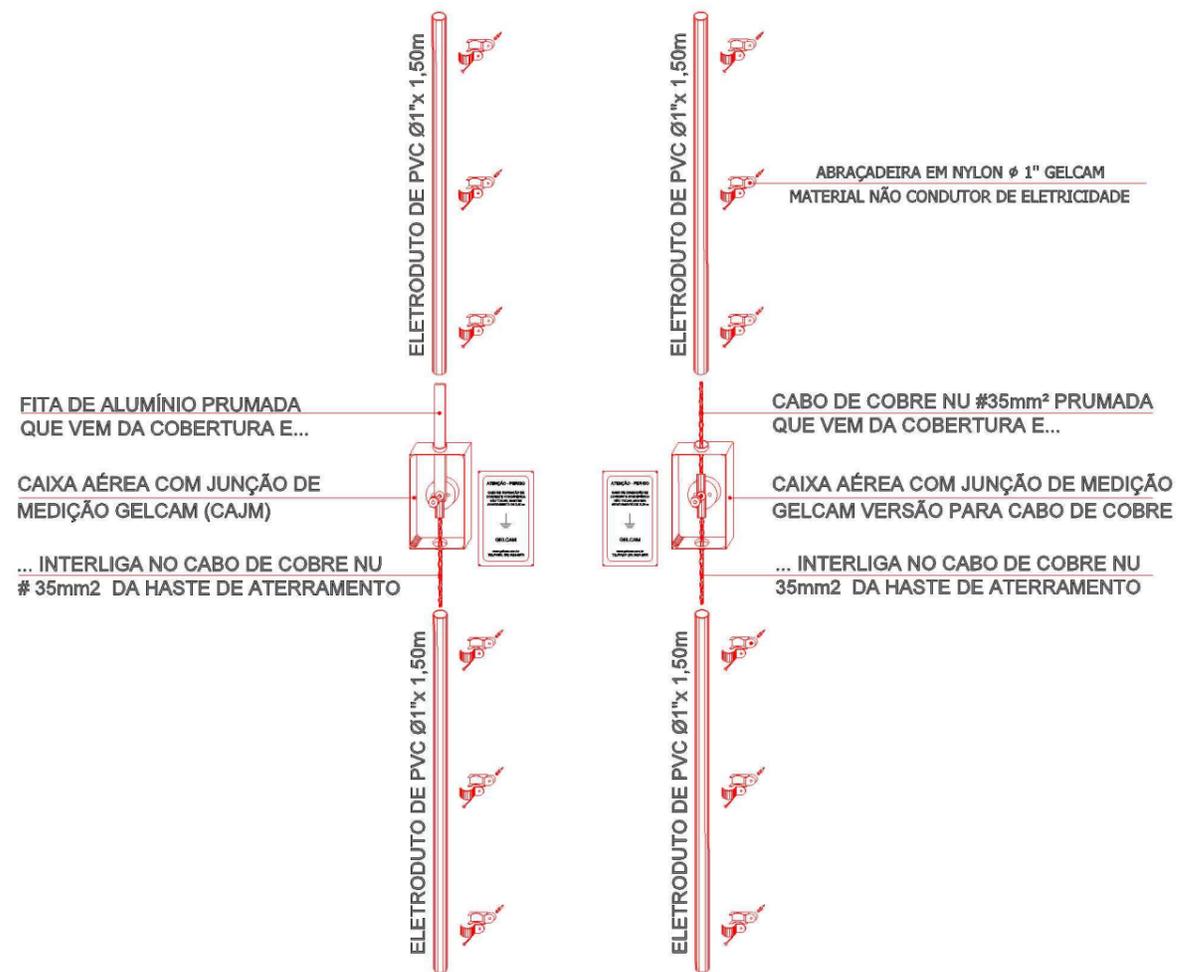

DETALHE "B"
FIXAÇÃO POR PARAFUSO E BUCHA EM PAREDE DE ALVENARIA

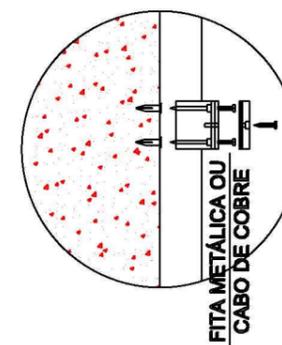

GELCAM
 PROTEÇÃO INDÚSTRIA E COMÉRCIO LTDA
 Rua Eng° Albert Stark, 62 - CEP 37504-090 - Distrito Industrial - Itajubá - MG
 Site: www.gelcam.com.br - E-mail: gelcam@gelcam.com.br - FONE 3623 2670

OBRA:	ESCALA:			
LOCAL:	MEDIDAS:			
ASPECTO GERAL DO SPDA - GELCAM				
PROJETO: GELCAM	DESENHO: Fernando Morais	DATA: AGOSTO/2016	CONTRATO:	DESENHO Nº G/CAM-008
				FOLHA