


ASPECTO GERAL DO SPDA - GELCAM



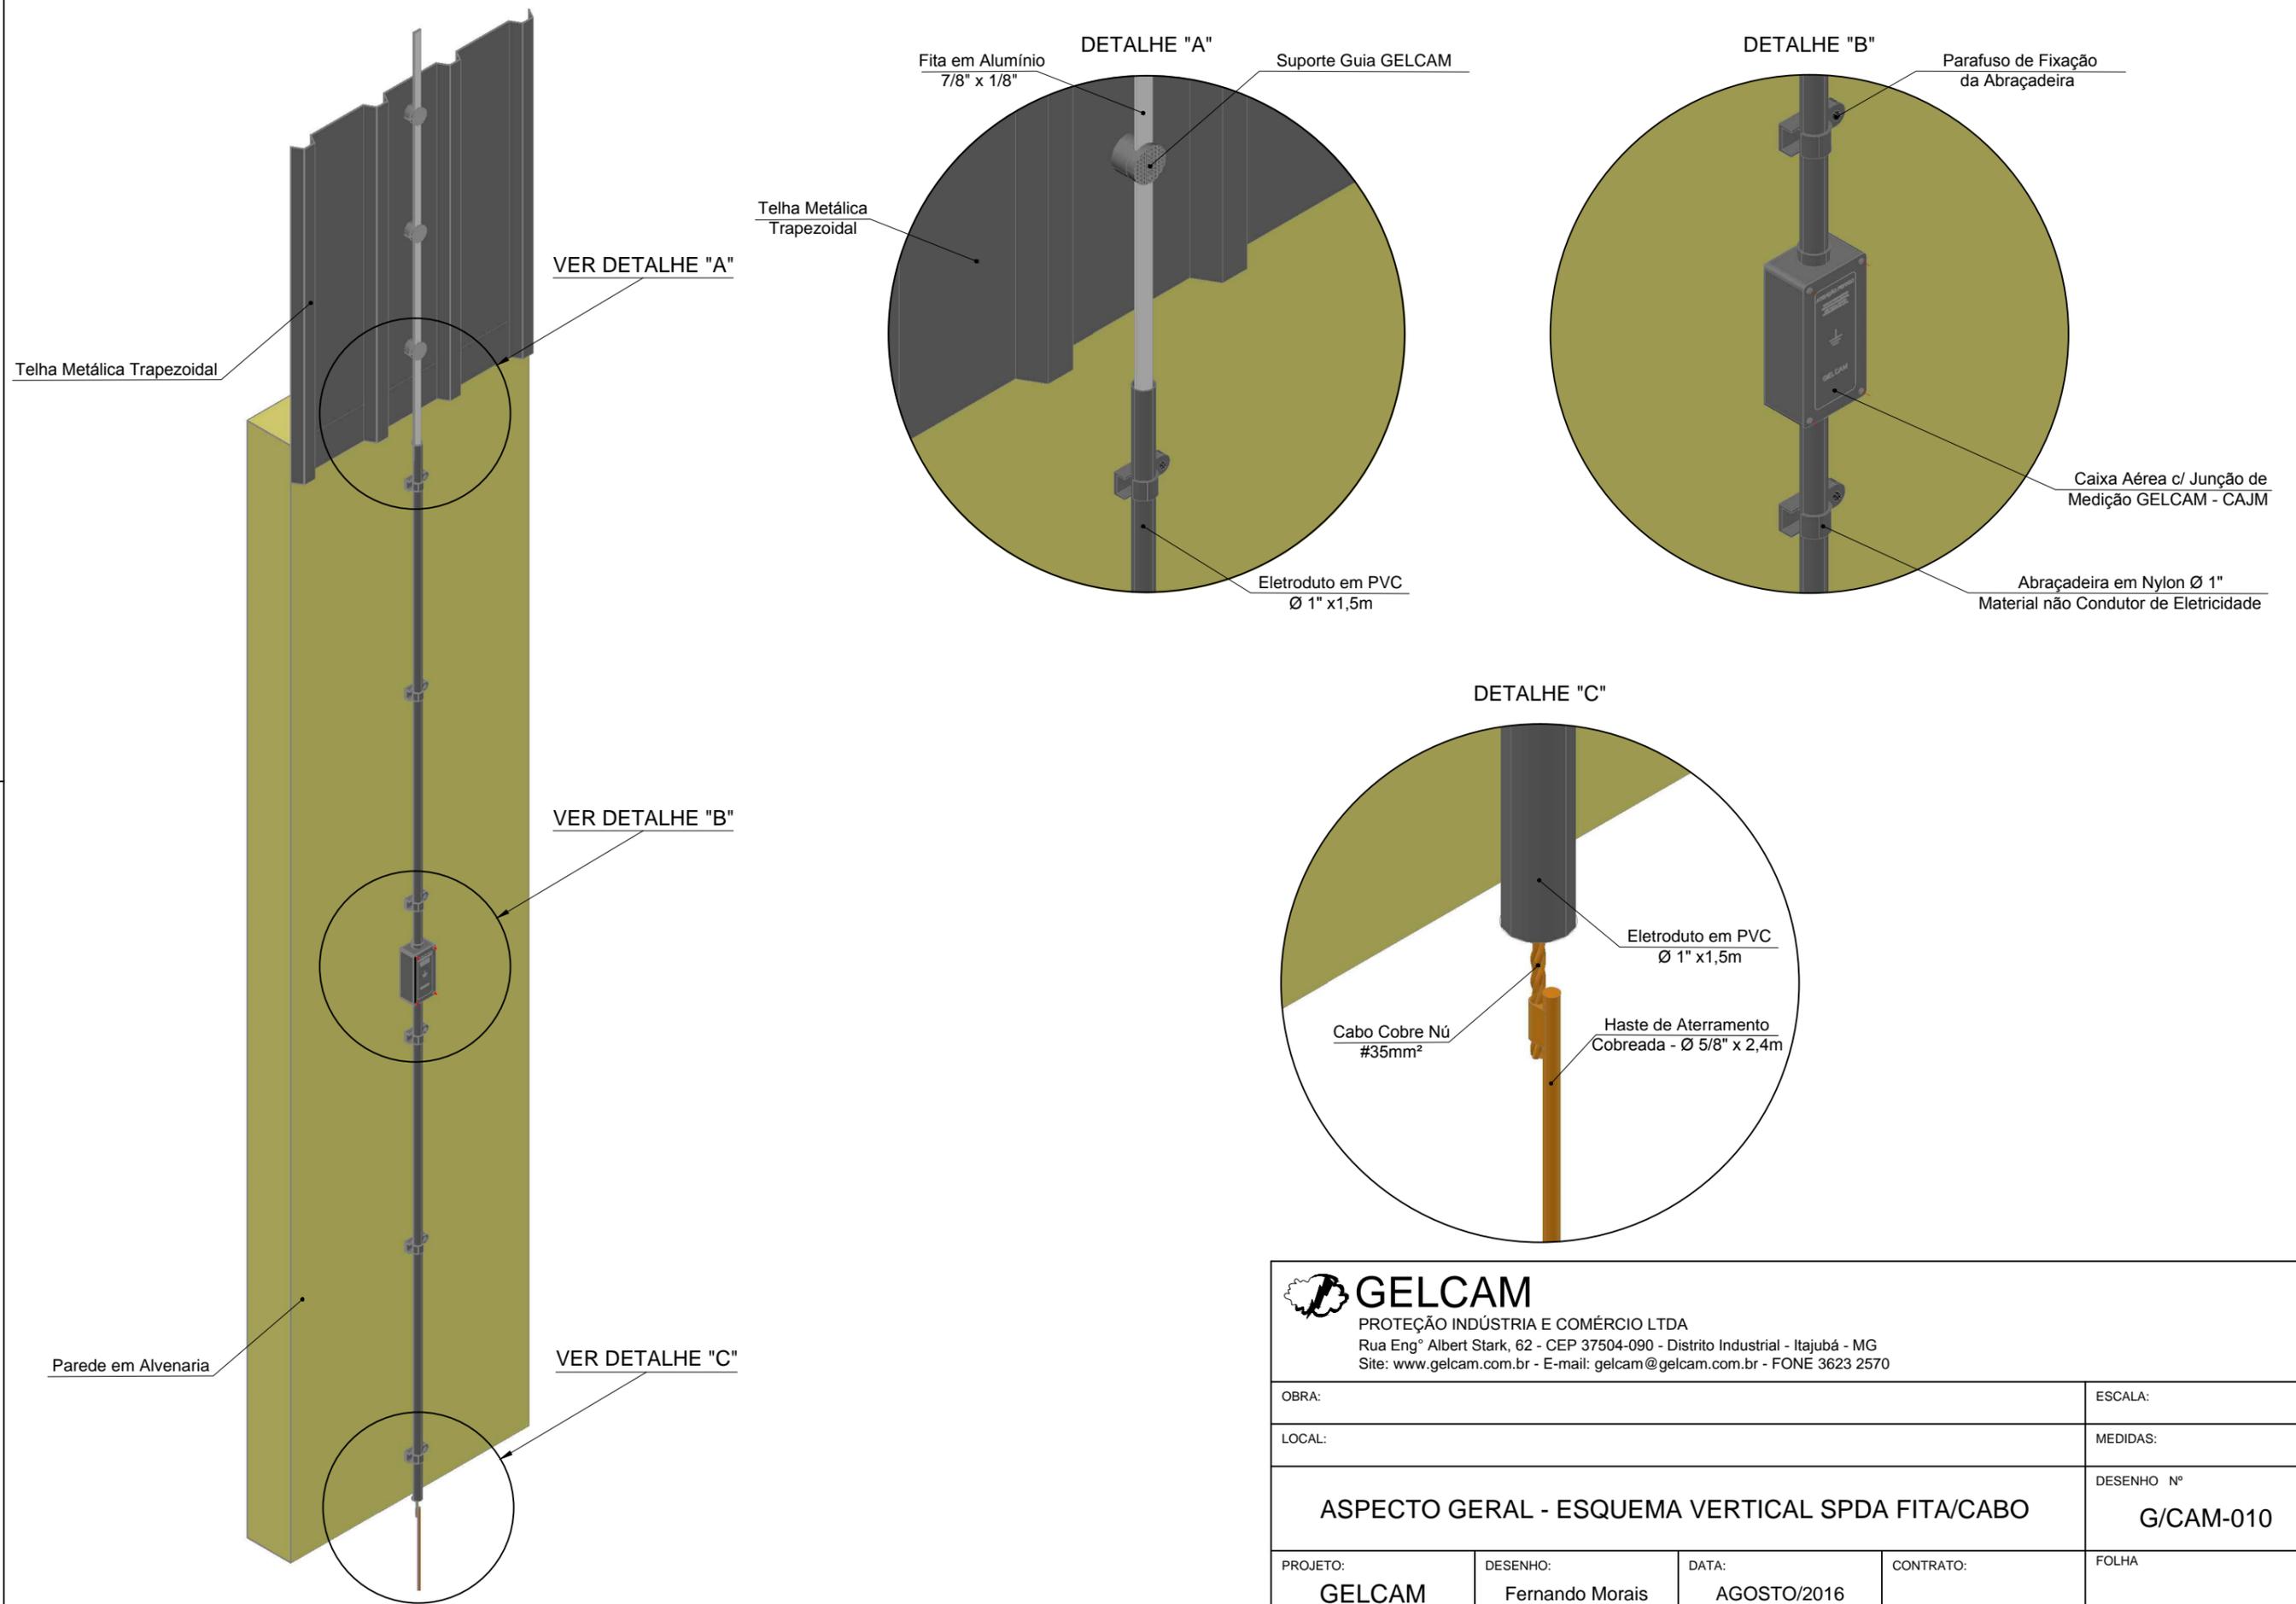

GELCAM
 PROTEÇÃO INDÚSTRIA E COMÉRCIO LTDA
 Rua Engº Albert Stark, 62 - CEP 37504-090 - Distrito Industrial - Itajubá - MG
 Site: www.gelcam.com.br - E-mail: gelcam@gelcam.com.br - FONE 3623 2570

OBRA:	ESCALA:			
LOCAL:	MEDIDAS:			
ASPECTO GERAL - ESQUEMA VERTICAL SPDA FITA/CABO				
DESENHO Nº G/CAM-010				
PROJETO: GELCAM	DESENHO: Fernando Morais	DATA: AGOSTO/2016	CONTRATO:	FOLHA